

Podľa rozdeľovníka

Váš list číslo/zo dňa	Naše číslo	Vybavuje/linka	Prievidza
	OU-PD-OSZP-2024/000124-009	Ing. Stanislava Kašubová/ +421 961572961	26. 02. 2024

Vec

Oznámenie o začatí stavebného - vodoprávneho konania a upustenie od miestneho zisťovania a ústneho pojednávania

## VEREJNÁ VYHLÁŠKA

Dňa 30.06.2023 podal stavebník Stredoslovenská vodárenská spoločnosť, a.s., (ďalej ako StVS, a.s.), Partizánska cesta 5, 974 01 Banská Bystrica, IČO: 36 056 006, na Okresný úrad Prievidza, odbor starostlivosti o životné prostredie, štátnu vodnú správu žiadosť:

- o vydanie povolenia na osobitné užívanie vôd podľa § 21 zák. č. 364/2004 Z.z. o vodách a o zmene zákona SNR č. 372/1990 Zb. o priestupkoch v znení neskorších predpisov (vodný zákon) v platnom znení a povolenia podľa § 26 vodného zákona na uskutočnenie vodnej stavby

Aglomerácia Nováky – Zemianske Kostofľany, Kamenec pod Vtáčnikom, Kanalizácia a ČOV, novostavba siete kanalizačného potrubia v obciach Zemianske Kostofľany a Kamenec pod Vtáčnikom, ktorá bude zaústená do ČOV situovanej v Zemianskych Kostofľanoch, líniová stavba je umiestnená:

- v k.ú. Zemianske Kostofľany

na pozemkoch KN-C parcelné č. 1165; 1164; 1163; 1160; 1156; 1157; 1158/2; 1158/1; 1159; 1167/2; 1155/5; 1155/4; 1155/3; 1155/2; 1155/1; 727/1; 1166/1; 1329/1; 1334; 656/3; 1115/2; 760; 1333/1; 1333/2; 1329/3; 1201/1; 832; 1202; 1214/4; 1214/3; 1196/1; 1197; 1167/1; 1195/2; 1194/2; 1194/1; 1174/23; 1188/1; 1181; 1332/1; 1335; 1139/1; 1139/2; 1137; 1136/24; 1136/10; 1136/28; 1328/4; 1328/1; 1330; 1126/1; 1331; 635/1; 1338; 1341/1; 911; 906; 907; 910; 1118/1; 924; 930/3; 930/8; 930/2; 930/9; 930/1; 946/3; 1339; 1340; 997/1; 1204/1; 997/3; 291/1; 999; 1000; 947/1; 1326/1; 895; 902/1; 2/1; 2/2; 148; 36/1; 1336; 191/2; 191/1; 385; 1126/11; 384/1; 386/1; 387/1; 191/3; 1327/1; 1181/1; 1119/1; 95/3; 94; 92/1; 202; 209/1; 204/2; 201/2; 209/2; 209/3; 208/1; 1134/1; 1134/3; 1136/1; 1131/10; 514; 515; 471; 47

- v k.ú. Zemianske Kostofľany

na pozemkoch KN-E parcelné č. 204/3; 269; 203/2; 268; 202/1; 202/2; 200/3; 287; 200/1; 204/1; 273/7; 273/4; 205/1; 205/3; 206/3; 206/4; 206/5; 206/6; 206/9; 206/10; 206/12; 206/11; 207/2; 207/19; 207/17; 90208/15; 207/3; 209/6; 209/3; 286/7; 211/3; 212/5; 212/4; 90212/2; 212/12; 289/4; 21/31; 21/32; 21/33; 21/34; 289/12; 289/8; 214/2; 214/1; 215/1; 219/1; 216/1; 216/4; 218/1; 955/5; 193/1; 950/3; 950/1; 951/3; 289/13; 271/1; 284/5; 284/7; 273/3; 275/1; 275/3; 237/92; 221/1; 221/2; 70/4; 90027/3; 9/7; 9/4; 90008/4; 70/2; 8/8; 9/5; 262/1; 257/3; 273/2; 90069/1;

Telefón	E-mail	Internet	IČO
+421961572960	oszp.pd@minv.sk	www.minv.sk	00151866

90068/2; 90067/2; 286/4; 4/1; 88/13; 90088/49; 90088/50; 88/12; 90088/10; 64/4; 90062/2; 70/3; 43/5; 46/7; 274/2; 277/1; 273/1; 274/1; 286/11; 241/18; 277/2; 90241/24; 241/6; 90241/8; 285/1; 241/10; 277/3; 277/4; 81; 286/3; 70/5; 55/7; 90055/3; 90055/1; 90084/4; 90084/3; 90084/5; 90083/4; 90083/2; 90083/3; 82/11; 90082/10; 90082/9; 288; 275/2; 276/2; 285/2

- v k.ú. Kamenec pod Vtáčnikom

na pozemkoch KN-C parc. č. 1234/1; 372; 405; 406/1; 394/93; 452/1; 1384/4; 1384/9; 394/29; 394/12; 394/105; 394/108; 394/106; 509; 1393/4; 1393/1; 1394/3; 440; 682/10; 394/1; 1395/13; 1395/29; 547; 1395/139; 1395/140; 1395/128; 1395/114; 1395/113; 1395/112; 1395/111; 1395/110; 1395/109; 1395/122; 1395/123; 1395/124; 1395/127; 589; 682/1; 682/9; 1834/3; 1266/3; 1797/1; 682/5; 682/2; 630/7; 1842; 1843/2; 1841; 666; 703/2; 701/2; 713; 313; 307/1; 1266/1; 1233; 301/3; 301/2; 1236/1; 288; 1232/2; 821; 746; 811; 809/1; 812/2; 744/2; 236; 227/1; 203/1; 203/2; 202/1; 202/2; 202/3; 1232/1; 1237/4; 214/1; 745; 744/1; 744/3; 770; 1400/1; 630/14; 1429; 809/2; 796/3; 1412; 849; 862; 863; 864; 865/1; 866/1; 875; 879; 1413/2; 933/1; 1007; 997/1; 970; 1237/3; 180/1; 181/1; 5; 180/2; 1231/1; 1231/4; 1230/1; 1588/1; 1589/1; 1228/1; 1217/1; 1218/1; 1227/3; 1632/2; 1630/2; 1628/2; 1628/3; 1626/3; 1625/3; 1624/3; 1623/3; 1622/3; 1228/3; 1059; 1102; 1022; 1362/20; 519/9; 519/10

na pozemkoch KN-E parc. č. 83; 78/1; 87/40; 91/1; 99/201; 102/1; 26/2; 138/2; 102/11; 146/1; 24; 22/1; 15; 26/1; 72/4; 19/1; 33; 19/5; 19/6; 19/2; 34; 2-54/1; 59/1; 146/5; 2-174; 2-177; 149/2; 159; 157; 168/1; 168/2; 49/1; 49/2; 49/3; 49/4; 171/1; 171/2; 172/1; 18/1; 18/2; 172/2; 2-171/2; 50/1; 51; 11/1; 81/1; 92/1; 93/1; 94/4; 95/1; 96/1; 1-96/2; 1-98/1; 25; 107/1; 103/5; 103/6

Rozhodnutie o umiestnení stavby vydala obec Zemianske Kostol'any, dňa 17.10.2023, pod č. 1894/2015/509/SOÚ, právoplatné dňa 18.10.2023.

Projektovú dokumentáciu spracovala spoločnosť rm-plan s.r.o., Bobrovec 810, 032 21, zodpovedný projektant Ing. Radoslav Mateáš, autorizovaný stavebný inžinier, č. aut. 6865\*A2, 11/2022, zákaz. číslo 1767/2022/9000 835.

Návrh vodnej stavby rieši vybudovanie siete verejnej kanalizácie v obciach Kamenec pod Vtáčnikom a Zemianske Kostol'any zaústenej do navrhovanej spoločnej ČOV s kapacitou 3 517 EO umiestnenej v Zemianskych Kostol'anoch. Splašková kanalizačná sieť je navrhnutá v miestnych komunikáciách, resp. v ich krajniciach. Na jednotlivých vetvách sú navrhnuté čerpacie stanice. V obci Zemianske Kostol'any bude na verejnú kanalizáciu napojených 513 ks domových prípojok, celková dĺžka kanalizácie cca 15 349,17 m. V obci Kamenec pod Vtáčnikom bude na verejnú kanalizáciu napojených 557 ks domových prípojok, celková dĺžka kanalizácie cca 17 202,58 m. Členenie stavby na stavebné objekty:

SO 01 Kanalizácia obce Zemianske Kostol'any

SO 02 Kanalizácia v obci Kamenec pod Vtáčnikom

SO 03 Čistiareň odpadových vôd Zemianske Kostol'any

SO 04 ČS-Z, ČS-K.

Dňom doručenia podania bolo začaté vodoprávne konanie.

Okresný úrad Prievidza, odbor starostlivosti o životné prostredie, ako príslušný orgán štátnej správy, v súlade s ustanovením § 73 vodného zákona a § 61 zákona č. 50/1976 Zb. o územnom plánovaní a stavebnom poriadku v znení neskorších predpisov (stavebný zákon) oznamuje začatie vodoprávneho konania dotknutým orgánom štátnej správy a známym účastníkom. Vzhľadom na to, že vodohospodárskemu orgánu sú pomery dotknutého územia dobre známe a žiadosť poskytuje dostatočný podklad pre posúdenie, upúšťa od miestneho zisťovania a ústneho pojednávania.

Do podkladov rozhodnutia je možné nahliadnuť na Okresnom úrade Prievidza, odbor starostlivosti o životné prostredie, orgán štátnej vodnej správy, Ulica G. Švéniho 3H, Prievidza, po predchádzajúcom dohovore na telefónnom čísle 0961 572 961, alebo e-mailovej adrese oszp.pd@minv.sk.

Účastníci konania a orgány štátnej správy môžu uplatniť svoje námietky a pripomienky najneskôr do 8 dní odo dňa doručenia tohto oznámenia, na neskôr podané námietky sa neprihliadne.

V rovnakej lehote môžu oznámiť svoje stanoviská dotknuté orgány štátnej správy. Ak niektorý z orgánov štátnej správy potrebuje na riadne posúdenie dlhší čas, predlíži vodohospodársky orgán na jeho žiadosť lehotu pred jej uplynutím. Podľa § 61 ods. 5 stavebného zákona, ak dotknutý orgán štátnej správy v určenej alebo predĺženej lehote neoznámí svoje stanovisko k povolojanej stavbe, predpokladá sa, že so stavbou z hľadiska ním sledovaných záujmov súhlasí.

V prípade, že sa niektorý z účastníkov konania nechá zastupovať, predloží jeho zástupca písomnú plnú moc.

Špeciálny stavebný úrad súčasne upozorňuje, že podľa § 61 ods. 1 stavebného zákona sa neprihliadne na pripomienky a námietky, ktoré boli alebo mohli byť uplatnené v územnom konaní alebo pri prerokúvaní územného plánu zóny.

Toto oznámenie sa účastníkom konania, ktorých vlastnícke alebo iné práva k pozemkom a nehnuteľnostiam dotknutým líniovou stavbou v k.ú. Zemianske Kostolany a Kamenec pod Vtáčnikom, ako aj k susedným pozemkom a stavbám, môžu byť priamo dotknuté a neznámym fyzickým a právnickým osobám, ktorých vlastnícke alebo iné práva k pozemkom, ako aj k susedným pozemkom a stavbám, môžu byť priamo dotknuté, oznamuje podľa § 61 ods. 4 stavebného zákona a § 73 ods. 5 vodného zákona verejnou vyhláškou a musí byť vyvesené po dobu 15 dní na úradnej tabuli správneho orgánu.

Verejná vyhláška bude vyvesená na úradnej tabuli obcí Zemianske Kostolany a Kamenec pod Vtáčnikom podľa ustanovenia § 26 ods. 2 správneho poriadku. Posledný deň vyvesenia verejnej vyhlášky je dňom doručenia.

Po uplynutí lehoty určenej na zverejnenie, žiadame mesto Bojnice a obec Kanianka verejnú vyhlášku zaslať tunajšiemu úradu s vyznačením dátumu zverejnenia (vyvesenia/ zvesenia).

Vyvesené dňa:

Pečiatka, podpis oprávnenej osoby:

Zvesené dňa:

Pečiatka, podpis oprávnenej osoby:

Príloha k verejnej vyhláške:

1. situácia stavby č. 1 a situácia stavby č. 2


Ing. Darina Mjartanová  
vedúca odboru

Informatívna poznámka - tento dokument bol vytvorený elektronicky

Rozdeľovník k číslu OU-PD-OSZP-2024/000124-009

Stredoslovenská vodárenská spoločnosť, a.s., Partizánska cesta 5, 974 01 Banská Bystrica 1  
Obec Zemianske Kostolany, 4.apríla 60/28, Zemianske Kostolany, Prievidza  
Obec Kamenec pod Vtáčnikom, Dolnokamenčianska 57, 972 44 Kamenec pod Vtáčnikom  
Trenčiansky samosprávny kraj, K dolnej stanici 7282/20A, 911 01 Trenčín 1  
Správa ciest Trenčianskeho samosprávneho kraja, Brnianska 3, 911 05 Trenčín 5  
Slovenská správa ciest, investičná výstavba a správa ciest, M. Rázusa 104/A, 010 01 Žilina 1  
Slovenský pozemkový fond, Búdková 36, 817 15 Bratislava-Staré Mesto  
SLOVENSKÝ VODOHOSPODÁRSKY PODNIK Odštepny závod Piešťany, Škultétyho 1359/9, 955 01 Topoľčany 1  
Ministerstvo dopravy a výstavby Slovenskej republiky, dráhový stavebný úrad, Námestie slobody 6, Bratislava-Staré Mesto, Bratislava I  
Ministerstvo obrany SR, Sekcia majetku a infraštruktúry, Námestie generála Viesta 11694/2, Bratislava-mestská časť Nové Mesto  
Železnice Slovenskej republiky, Generálne riaditeľstvo, Odbor expertízy, dráhový stavebný úrad, Klemensova 8, 813 61 Bratislava 1  
Železnice Slovenskej republiky, s, Bratislavská 2/A, 917 02 Trnava 2  
Slovenské elektrárne, a.s., Mlynské nivy 47, Bratislava  
Obvodný bankský úrad v Banskej Bystrici, 9. mája 2, Banská Bystrica  
Združenie domových samospráv, o.z., Rovniankova 1667/14, Bratislava-Petržalka, Bratislava V  
rm-plan s. r. o., Ing. Radoslav Mateáš, Bobrovec 810, Liptovský Mikuláš  
Okresný úrad Prievidza, OSŽP – ŠS OPK, ŠS OH, G. Švéniho 3H, 971 01 Prievidza 1  
Okresný úrad Prievidza, PLO, G. Švéniho 3H, 971 01 Prievidza 1  
Okresný úrad Prievidza, OCDaPK, G. Švéniho 3H, 971 01 Prievidza 1  
Okresný úrad Trenčín, OCDaPK, Hviezdoslavova 0/3, 911 01 Trenčín 1  
Okresný úrad Trenčín, OSŽP, ŠVS, Hviezdoslavova 0/3, 911 01 Trenčín 1  
Stredoslovenská distribučná, a.s., Pri Rajčianke 2927/8, 010 47 Žilina 1  
SPP - distribúcia, a.s., Mlynské nivy 44b, 825 11 Bratislava-Ružinov  
Slovak Telekom, a.s., Bajkalská, 817 62 Bratislava-Staré Mesto  
MICHLOVSKÝ, spol. s r.o., Letná, 921 01 Piešťany 1  
Okresné riaditeľstvo Policajného zboru v Prievidzi, ODI, M. Mišíka 11, 971 66 Prievidza 1  
Stredoslovenská vodárenská prevádzková spoločnosť, a.s., Partizánska cesta 5, 974 01 Banská Bystrica 1  
Krajský pamiatkový úrad Trenčín, pracovisko Prievidza, Nová, Prievidza  
Okresné riaditeľstvo Hasičského a záchranného zboru v Prievidzi, Vápenická, 971 01 Prievidza 1  
Regionálny úrad verejného zdravotníctva Prievidza, Nemocničná 8, 972 01 Bojnice




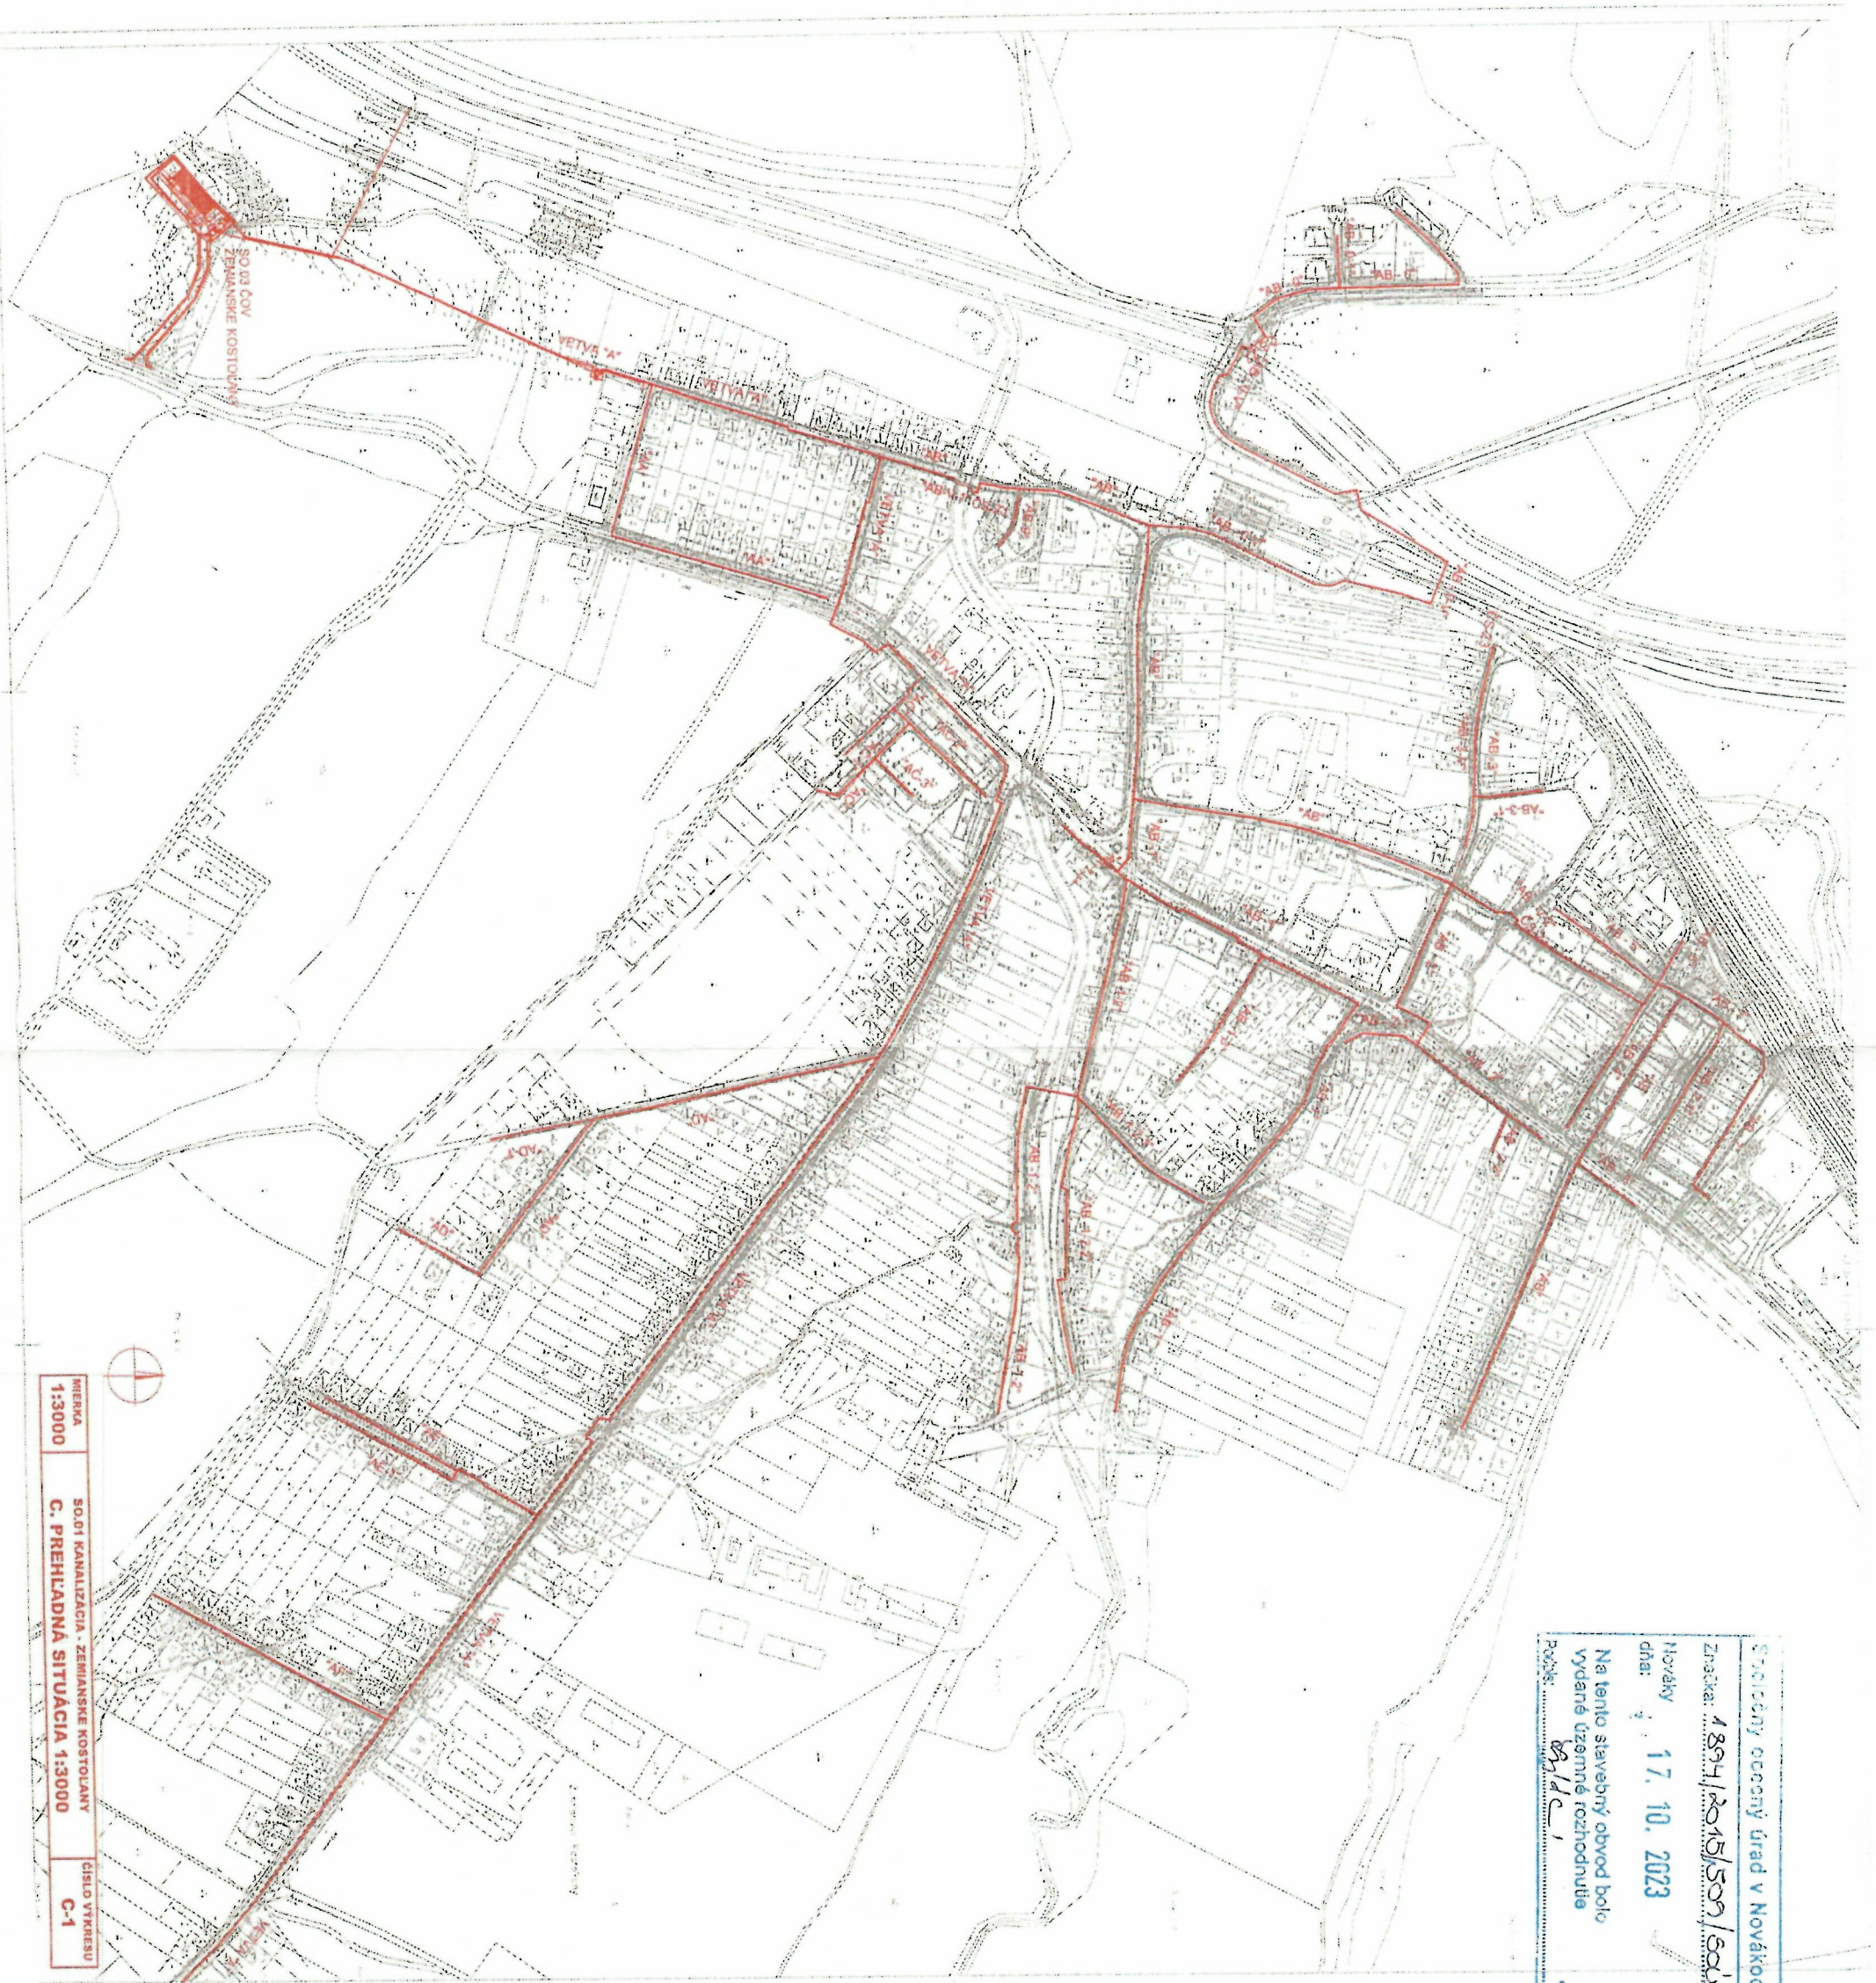

Staviteľský úrad v Novákoch  
Značka: 1894/2015/SO1/SO1  
Nováky  
dňa: 17. 10. 2023  
Na tento stavebný obvod bolo  
vydané územné rozhodnutie  
Podpis: *[Signature]*

MIERKA  
1:3000  
SO 01 KANALIZÁCIA - ZEMANSKE KOSTOLANY  
C. PREHLADNÁ SITUÁCIA 1:3000  
ČÍSLO VÝKRESU  
C-1



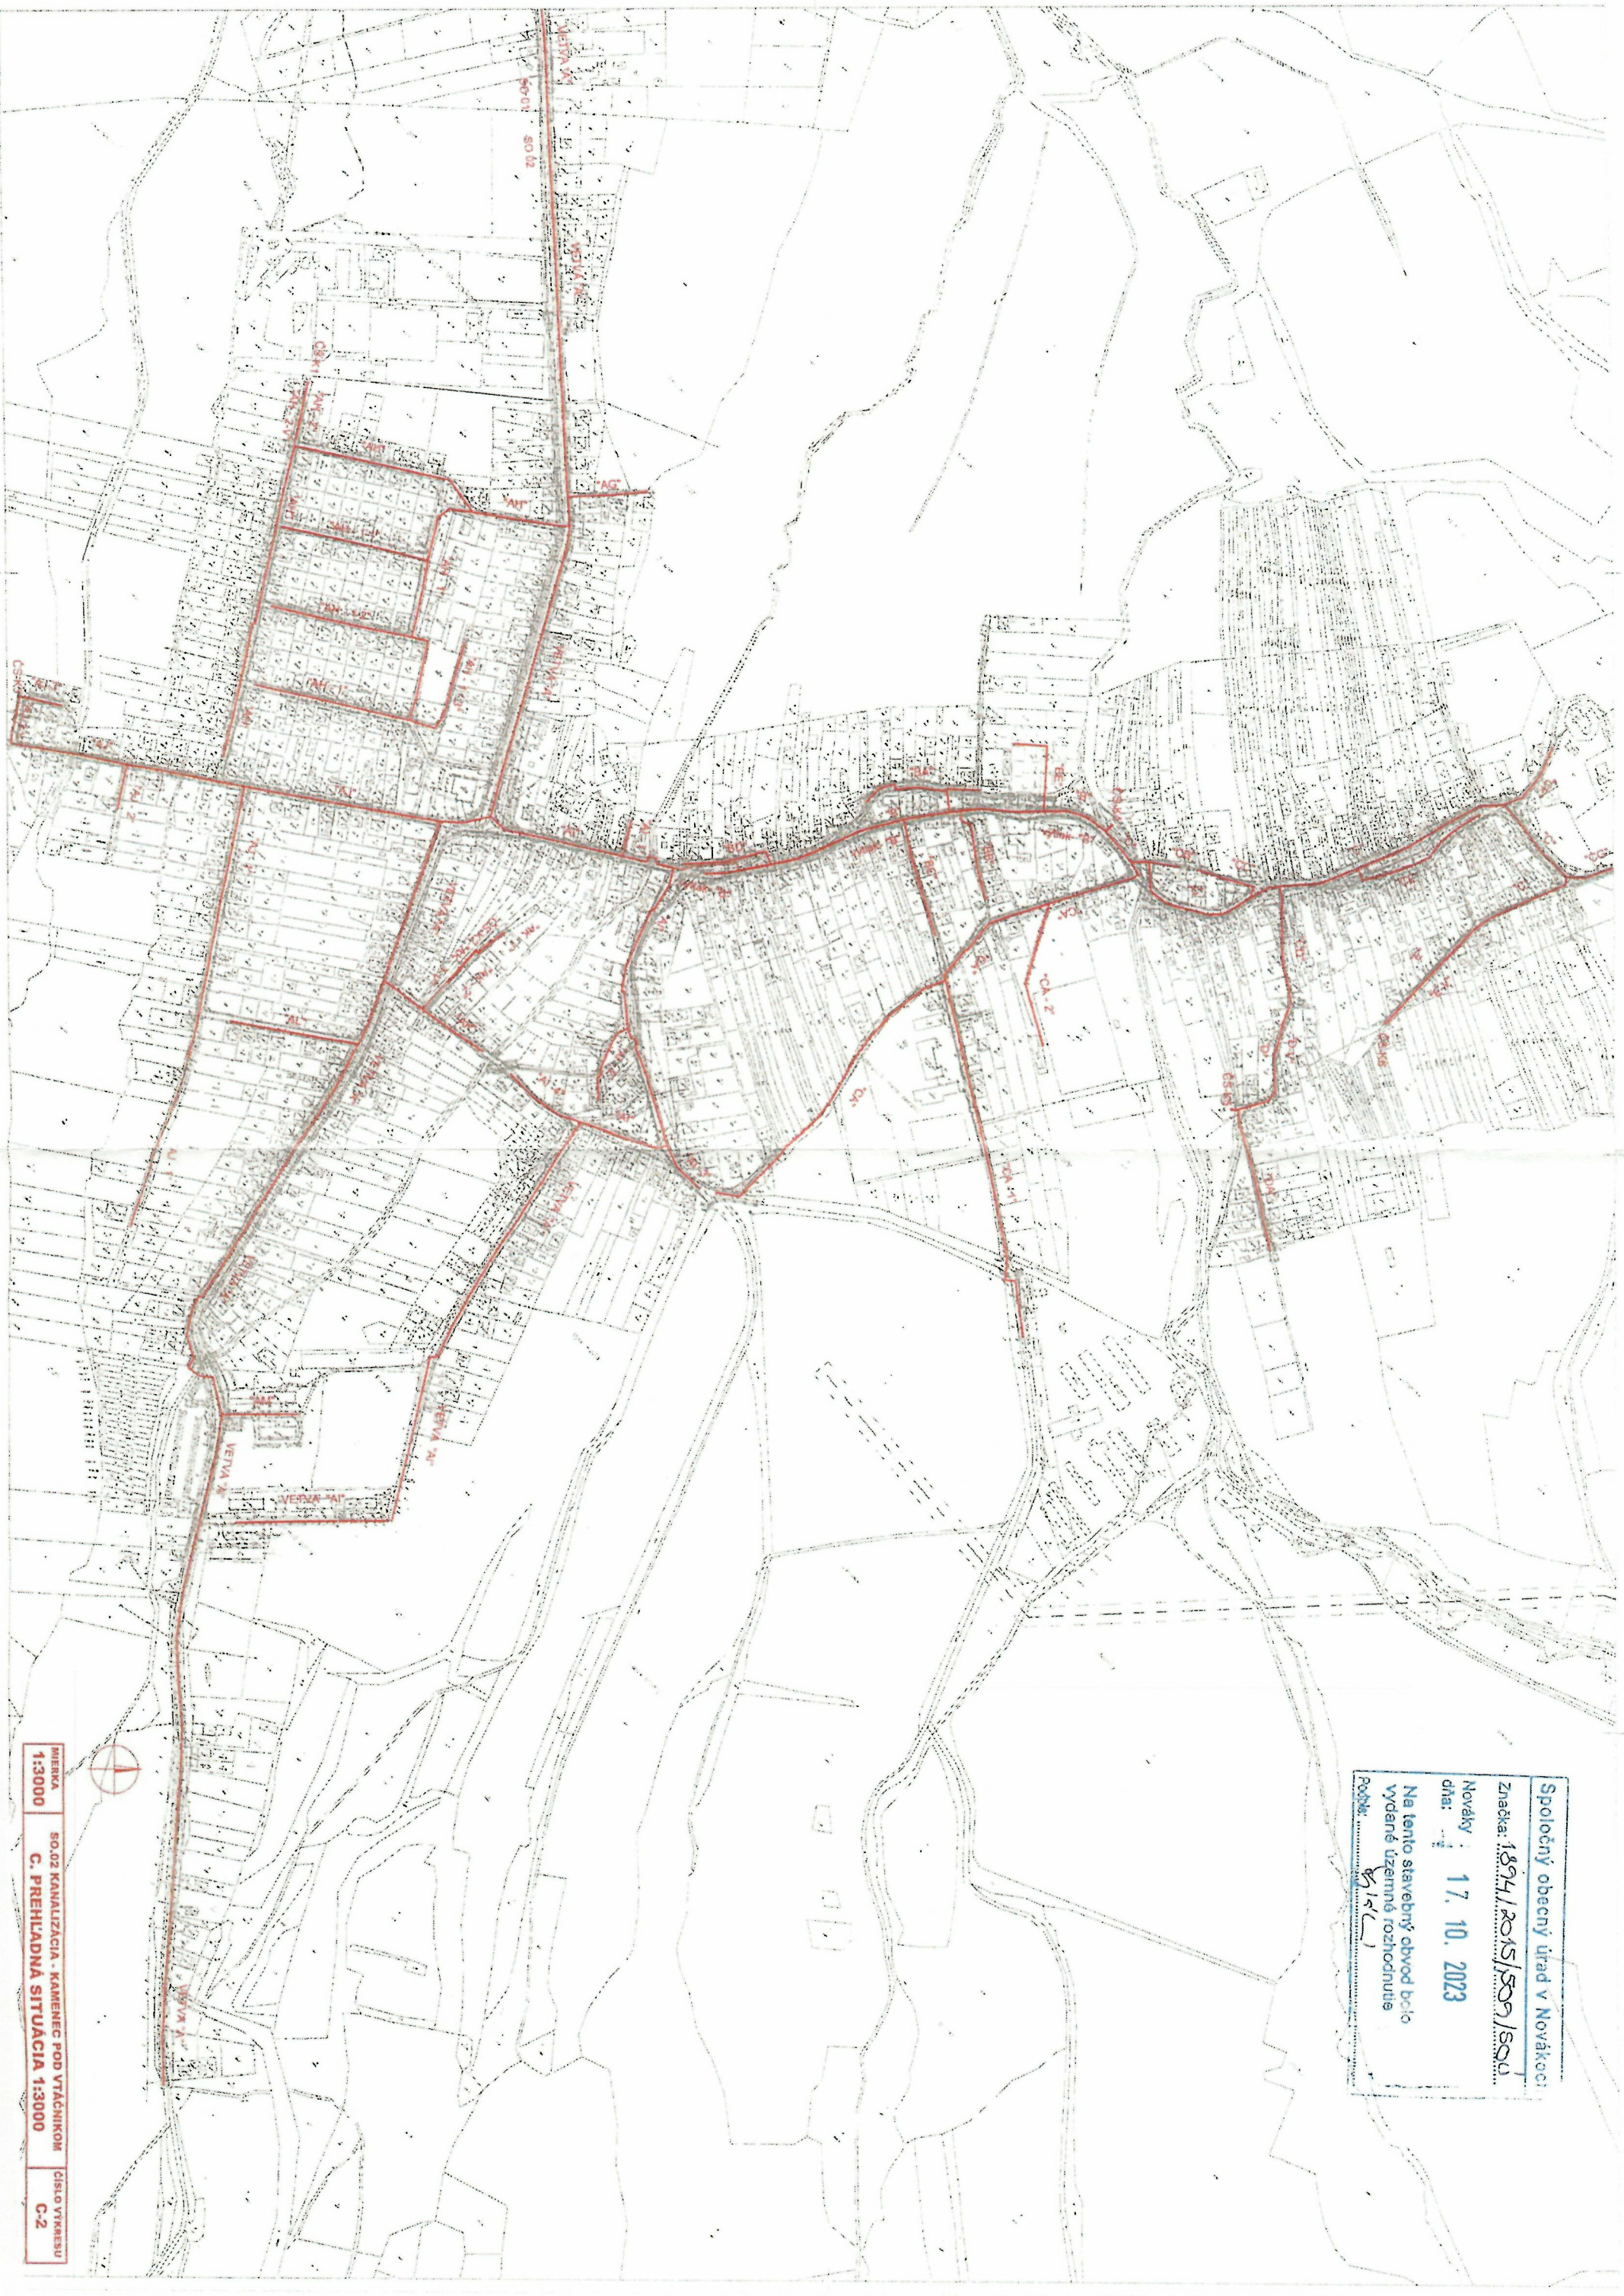

Spoločný obecny úrad v Novákoch  
Značka: 1894/2015/SSO/SSU  
Nováky 17. 10. 2023  
Na tento stavebný obvod bolo  
vydané územné rozhodnutie  
Počet: 5141

MIERKA 1:3000  
SO 02 KANALIZÁCIA - KAMENEC POD VTÁČNIKOM  
C. PREHLADNÁ SITUÁCIA 1:3000  
ČÍSLO VÝKRESU C-2





Registrátorne číslo záznamu: 0011102/2024

Vec: Oznámenie o začatí stavebného - vodoprávneho konania a upustenie od miestneho zisťovania a ústneho pojednávania

Parafa	Dátum/čas	Meno	Pozícia	Org.útvár	Funkcia	V zast.	Zastúpil	Poznámka
Schválené	27.02.2024 11:48	Mjartanová Darina, Ing.	vedúci	OU-PD- OSZP	vedúca odboru	Nie		