

OBEC ZEMIANSKÉ KOSTOĽANY
v zastúpení Spoločným obecným úradom v Novákoch

Nováky dňa : 23.03.2023
číslo spisu: 1894/2015/509/SOÚ
Vybavuje: Ing. Luptáková

Verejná vyhláška :

Vyvesená dňa : 27 MAR. 2023

Zvesená dňa :

Podpis a otláčok pečiatky oprávnenej osoby:



O Z N Á M E N I E
o začatí územného konania

Navrhovateľ: **Stredoslovenská vodárenská spoločnosť, a. s., Partizánska cesta č. 5, 974 00 Banská Bystrica** podala dňa 03.12.2015 na Obci Zemianske Kostolany návrh na vydanie územného rozhodnutia o umiestnení líniovej stavby: “**Aglomerácia Nováky: Zemianske Kostolany, Kamenec pod Vtáčnikom- kanalizácia a ČOV**“ na pozemkoch parc. č. k. ú. Zemianske Kostolany, Kamenec pod Vtáčnikom, podľa situácie stavby, ktorá je prílohou tohto oznámenia.

Predmetom je umiestnenie splaškovej kanalizácie a spoločnej čistiarne odpadových vôd pre Obec Zemianske Kostolany a Kamenec pod Vtáčnikom s kapacitou 3600 ekvivalentných obyvateľov a vypúšťaním vyčistených odpadových vôd do recipientu – vodného toku Nitra.

Primárnym cieľom projektu je zabezpečenie odkanalizovania a čistenia odpadových vôd obcí Zemianske Kostolany a Kamenec pod Vtáčnikom. Ďalej odstrániť alebo minimalizovať znečisťovanie toku Nitra, ochrana podzemných vôd oblastí zrôznych v súčasnosti existujúcich zdrojov znečistenia tak, aby sa dosiahol súlad s požiadavkami Smernice EÚ 91/271/EEc a Nariadenia vlády č. 491/2002, ktorým sa ustanovujú kvalitatívne ciele povrchových vôd a limitné hodnoty ukazovateľov znečistenia odpadových vôd.

Uvedeným dňom bolo začaté územné konanie.

Obec Zemianske Kostolany, v zastúpení Spoločným obecným úradom v Novákoch ako príslušný určený stavebný úrad podľa § 117, ods. 1, v spojení s § 119 ods. 1, v súlade s ust. § 36 zák. č. 50/1976 Zb. v znení neskorších predpisov (stavebný zákon), oznamuje začatie územného konania dotknutým orgánom štátnej správy a známym účastníkom konania, a súčasne nariaďuje k prejednaniu návrhu ústne jednanie spojené s miestnym zisťovaním na

deň 25. 04. 2023 o 12,30 hod.

so stretnutím na Obecnom úrade Zemianske Kostolany.

Upozornenie:

Do podkladov rozhodnutia je možné nahliadnuť pred ústnym konaním na Spoločnom obecnom úrade v Novákoch, Námestie SNP 174/23 (budova kúrie), na I. poschodí, predovšetkým v stránkové dni (v pondelok od 7,30 hod. do 12,00 hod. a od 13,00 hod. do 15,00 hod., v stredu od 7,30 hod. do 12,00


hod. a od 13, 00 hod do 15, 30 hod. a v piatok od 7,30 hod. do 11, 00 hod.) a pri ústnom konaní.

Účastníci územného konania môžu svoje námietky a pripomienky uplatniť najneskoršie pri tomto jednaní, inak nebudú brané do úvahy. V tom istom čase predložia svoje stanoviská aj dotknuté orgány štátnej správy. Na pripomienky podané po určenom termíne nebude prihliadnuté.

Ak dotknutý orgán štátnej správy, ktorý bol vyrozumený o začatí územného konania, neoznámil v určenej alebo predĺženej lehote svoje stanovisko k navrhovanej stavbe, má sa za to, že so stavbou z hľadiska ním sledovaných záujmov súhlasí.

V prípade, že sa niektorý z účastníkov nechá zastupovať, predloží jeho zástupca plnú moc s podpisom toho účastníka konania, ktorý sa nechá zastupovať.

SPOLOČNÝ OBECNÝ ÚRAD
972 71 NOVÁKY


Ing. Dominika Luptáková
rerentka pre stavebné konanie SOÚ

Príloha:
Situácia stavby

Pozvaní:

1. Stredoslovenská vodárenská spoločnosť, a. s., Partizánska cesta č. 5, 974 00 Banská Bystrica
2. Obec Zemianske Kostolčany, zastúpení starostkou obce
3. Obec Kamenec pod Vtáčnikom, v zastúpení starostom obce
4. Regionálny úrad verejného zdravotníctva so sídlom v Prievidzi, Nemocničná 8, 972 01 Bojnice
5. Okresný úrad Trenčín, Odbor cestnej dopravy a pozemných komunikácií, Hviezdoslavova 3, 911 49 Trenčín
6. Slovenská správa ciest, investičná výstavba a správa ciest, M. Rázusa 104/A, 010 01 Žilina
7. SSC, investičná výstavba a správa ciest, M. Rázusa 104/A, 010 01 Žilina
8. Ministerstvo obrany SR, sekcia majetku a infraštruktúry, Kutuzovova 8, 832 47 Bratislava
9. Železnice Slovenskej republiky, Klemensova 8, 813 61 Bratislava 1
10. Ministerstvo dopravy, výstavby a regionálneho rozvoja SR, Divízia dráh a dopravy na dráhach, Námestie slobody 6, 810 05 Bratislava (železnice)
11. Hydromeliorácie, š.p., Vrakunská 29, 825 63 Bratislava 211
12. HBP a. s., Matice slovenskej 10, 971 01 Prievidza
13. Obvodný banský úrad v Banskej Bystrici, 9. mája 2, 975 90 Banská Bystrica
14. SVP, š. p. Správa povodia hornej Nitry, o. z. Topoľčany, Škultétyho 9
15. SVP, š. p. o. z. Povodie hornej Nitry Piešťany, Nábr. I. Krasku 834/3, 921 80 Piešťany
16. SVP, š. p., Radničné námestie 8, 969 55 Banská Štiavnica
17. TSK, K dolnej stanici 7282/20A, 911 01 Trenčín
18. SR SPF, Búdková 36, 817 15 Bratislava 11
19. Združenie domových samospráv, zastúpené Marcelom Slávikom, predsedom združenia, P. O. BOX 218, 850 00 Bratislava
20. Min. ŽP SR, sekcia vôd, Nám. L. Štúra 1, 812 35 Bratislava
21. SEPS, Mlynské Nivy 59/A, 824 84 Bratislava 26
22. Okresný úrad, odb. pozemkový a lesný, Prievidza, Mariánska 6
23. MO SR, Agentúra správy majetku, Detašované pracovisko Stred, ČSA 7, 974 31 Banská Bystrica
24. Okr. úrad, odb. krízového riadenia a CO, Medzibriežky 2, Prievidza
25. Okresný úrad, odbor cestnej dopravy a PK, Medzibriežková č. 2, 971 01 Prievidza
26. Okr. riaditeľstvo PZ – ODI, Košovská cesta 14, 971 66 Prievidza
27. Slovak Telecom, a. s. Poštová 1, Žilina
28. Stredoslovenská energetika – Distribúcia, a. s. Pri Rajčianke 2927/8, 010 47 Žilina
29. StVPS a. s., Partizánska cesta 5, 974 01 Banská Bystrica

30. Stredoslovenská vodárenská spoločnosť, a.s. B. Bystrica, Partizánska cesta 5, 974 01 Banská Bystrica
31. SPP - distribúcia, a. s., Mlynské Nivy 44/b, 825 19 Bratislava 26
32. Okr. úrad, odbor starostlivosti o ŽP – ref. ŠVS, OH, OPaK Prievidza, Dlhá ul. č. 3
33. Krajský pamiatkový úrad Trenčín, pracovisko Prievidza, Nová 2
34. Orange Slovensko, a. s., Metodova 8, 821 08 Bratislava
35. Ostatní účastníci územného konania o umiestnení stavby (vlastníci pozemkov, na ktorých sa umiestňuje stavba, známe a neznáme fyzické a právnické osoby, ktoré majú vlastnícke alebo iné práva k dotknutým alebo susedným pozemkom) v kat. území Zemianske Kostolany, Kamenec pod Vtáčnikom, verejnou vyhláškou vyvesenou na viditeľnom mieste cestou Obce Zemianske Kostolany a Obce Kamenec pod Vtáčnikom, spôsobom v mieste obvyklým po dobu 15 dní. Posledný deň tejto lehoty je dňom doručenia.
36. a/a

- na vedomie:

Ing. Radoslav Mateáš, rm- plan s r. o., Projekcia vodohospodárskych stavieb, č. 810, 032 21 Bobrovec

Zverejnené podľa § 35 ods. 2 stavebného zákona

Zverejnené: 27. 03. 2023

Zvesené dňa:

Podpis a pečiatka oprávnenej osoby:








MIERKA
1:3000

SO.02 KANALIZÁCIA - KAMENEC POD VTÁČNIKOM
C. PREHLADNÁ SITUÁCIA 1:3000

ČÍSLO VÝKRESU
C-2



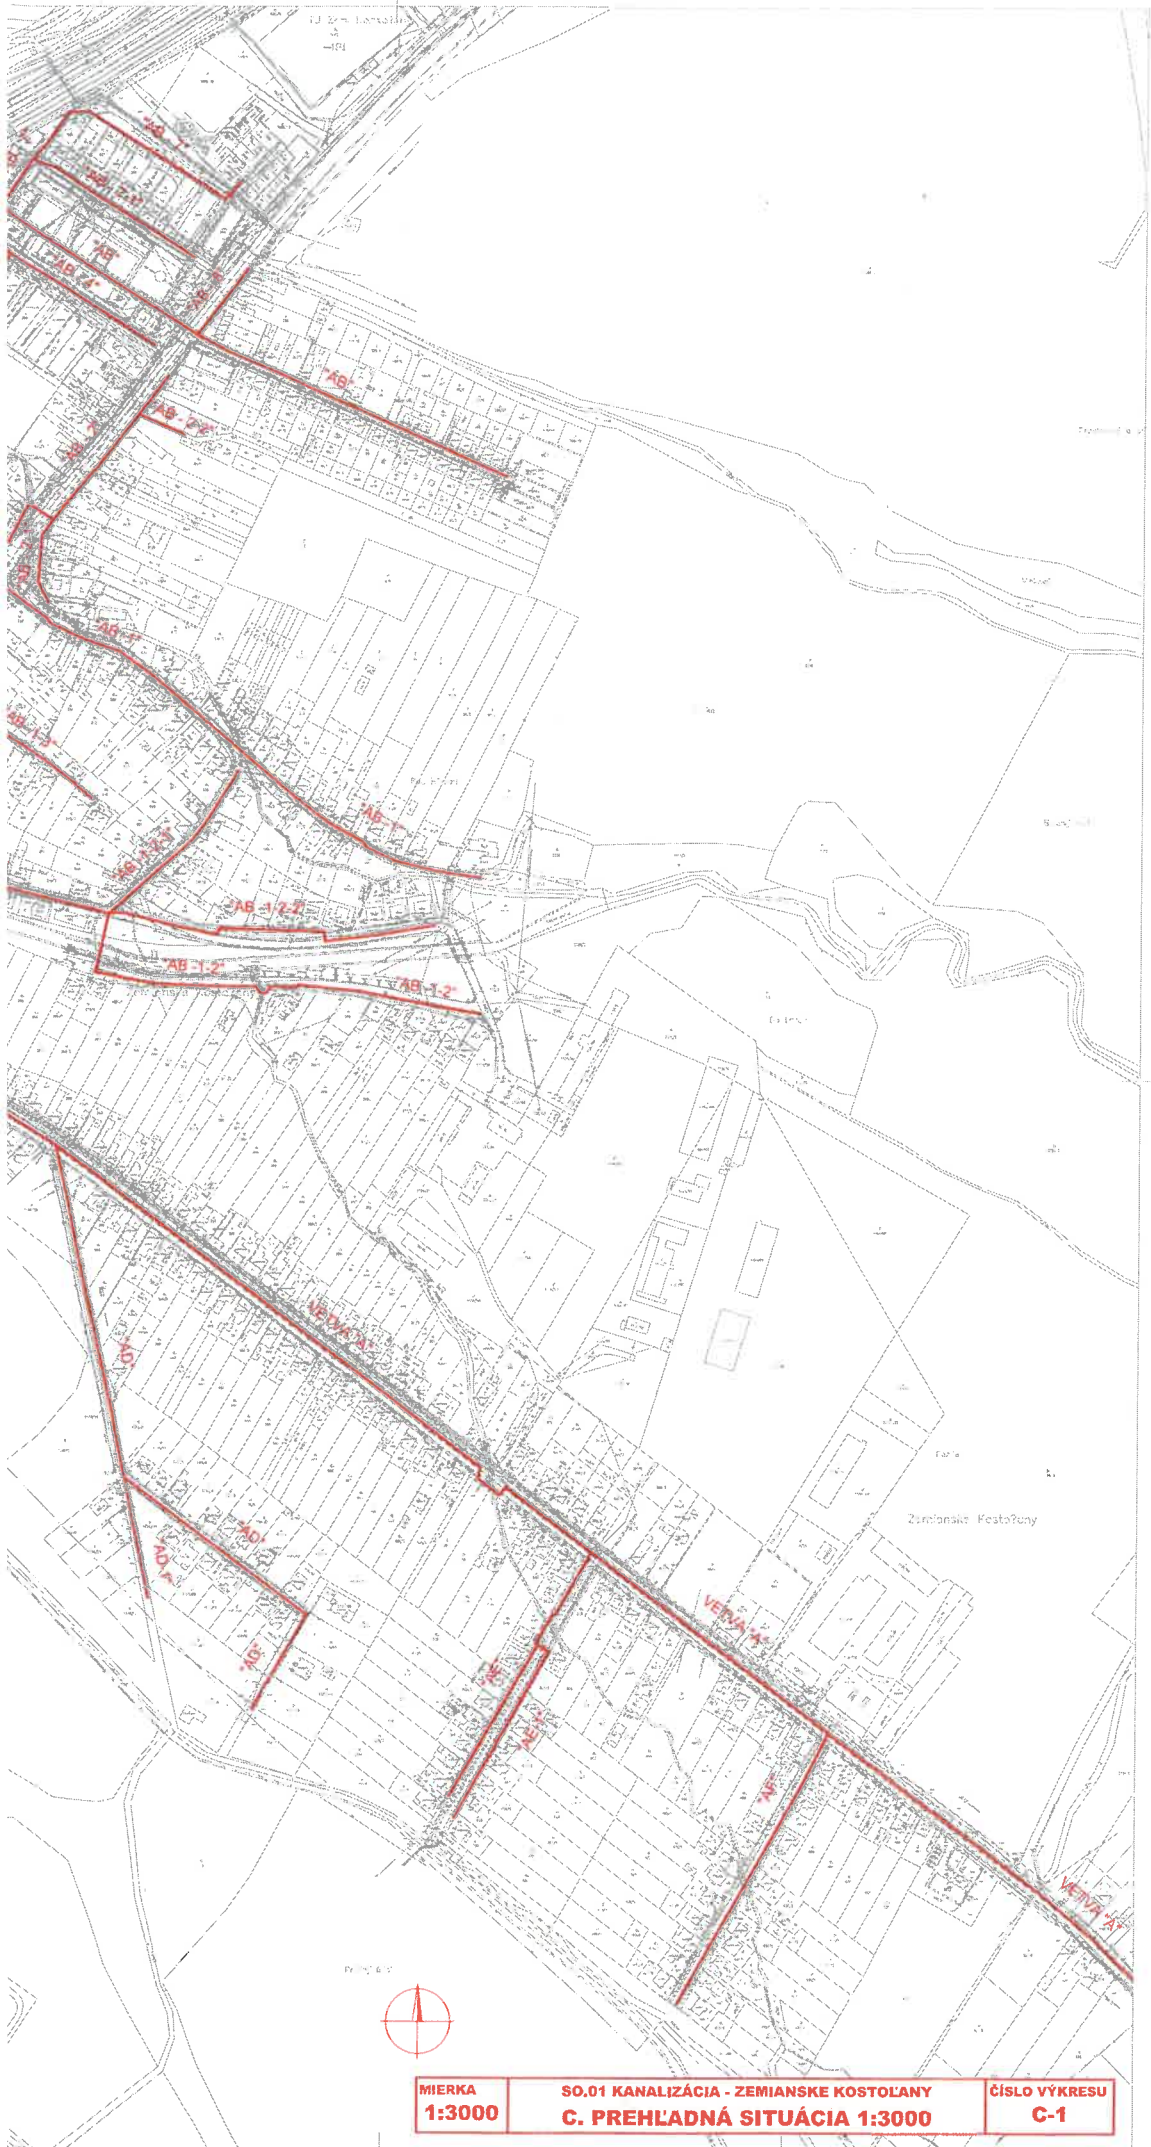

MIERKA
1:3000

SO.01 KANALIZÁCIA - ZEMIAŇSKÉ KOSTOLANY
C. PREHLADNÁ SITUÁCIA 1:3000

ČÍSLO VÝKRESU
C-1