



ÚZEMNÝ PLÁN OBCE ZEMIANSKÉ KOSTOLANY

ZMENY A DOPLNKY č. 1 (AKTUALIZÁCIA 2020)

Legenda

STAV	NÁVRH	VÝHĽAD	
			HRANICA ZASTAVANÉHO ÚZEMIA OBCE
			OZNAČENIE FUNKČNO-PRIESTOROVÉHO BLOKU (ROZVOJOVEJ LOKALITY)
			VÝZNAMNÁ CESTNÁ KOMUNIKAČNÁ SIET'
			OCHRANNÉ PÁSMA VŠETKEHO DRUHU*
			PLOCHY ROZVOJOVÝCH LOKALIT
			PLOCHY ROZVOJOVÝCH LOKALIT NA ZRUŠENIE
			JAVY NA ZRUŠENIE

POZNÁMKA:
* PŮVODNÉ TRASY OCHRANNÝCH PÁSÍEM SA RUŠIA A NAHRÁDZAJÚ SA V NOVOM ZOBRAZENÍ


ENERGETIKA

STAV	NÁVRH	VÝHĽAD	
			VZDUŠNÉ VEDENIE VVN (400 kV)
			VZDUŠNÉ VEDENIE VVN (220 kV)
			VZDUŠNÉ VEDENIE VVN (110 kV)
			VZDUŠNÉ VEDENIE VN (22 kV)
			VEDENIE VN (22 kV) ULOŽENÉ POD POVRCH ZEME
			TRAFOSTANICE (TS)
			VTL PLYNOVOD 2,5 MPa
			NTL PLYNOVOD
			PRODUKTOVOD


POZNÁMKA: PŮVODNÉ TRASY PLYNOVODU A EL VEDENÍ A PRÍSLUŠNÝCH OBJEKTOV SA RUŠIA A NAHRÁDZAJÚ SA V NOVOM ZOBRAZENÍ

INFORMAČNÉ SIETE

STAV	NÁVRH	VÝHĽAD	
			TELEKOMUNIKÁCIE – MIESTNA TELEFÓNNA SIET'
			ÚSTREDNÁ TELEFÓNNA
			TELEKOMUNIKÁCIE ROZVODY – OPTICKÝ KÁBEL (ORANGE)
			SLABOPRŮDŮVÉ ROZVODY (SYSTEMOVE KONTROLNÉ A RIADIACIE ZARIADENIE ENO)

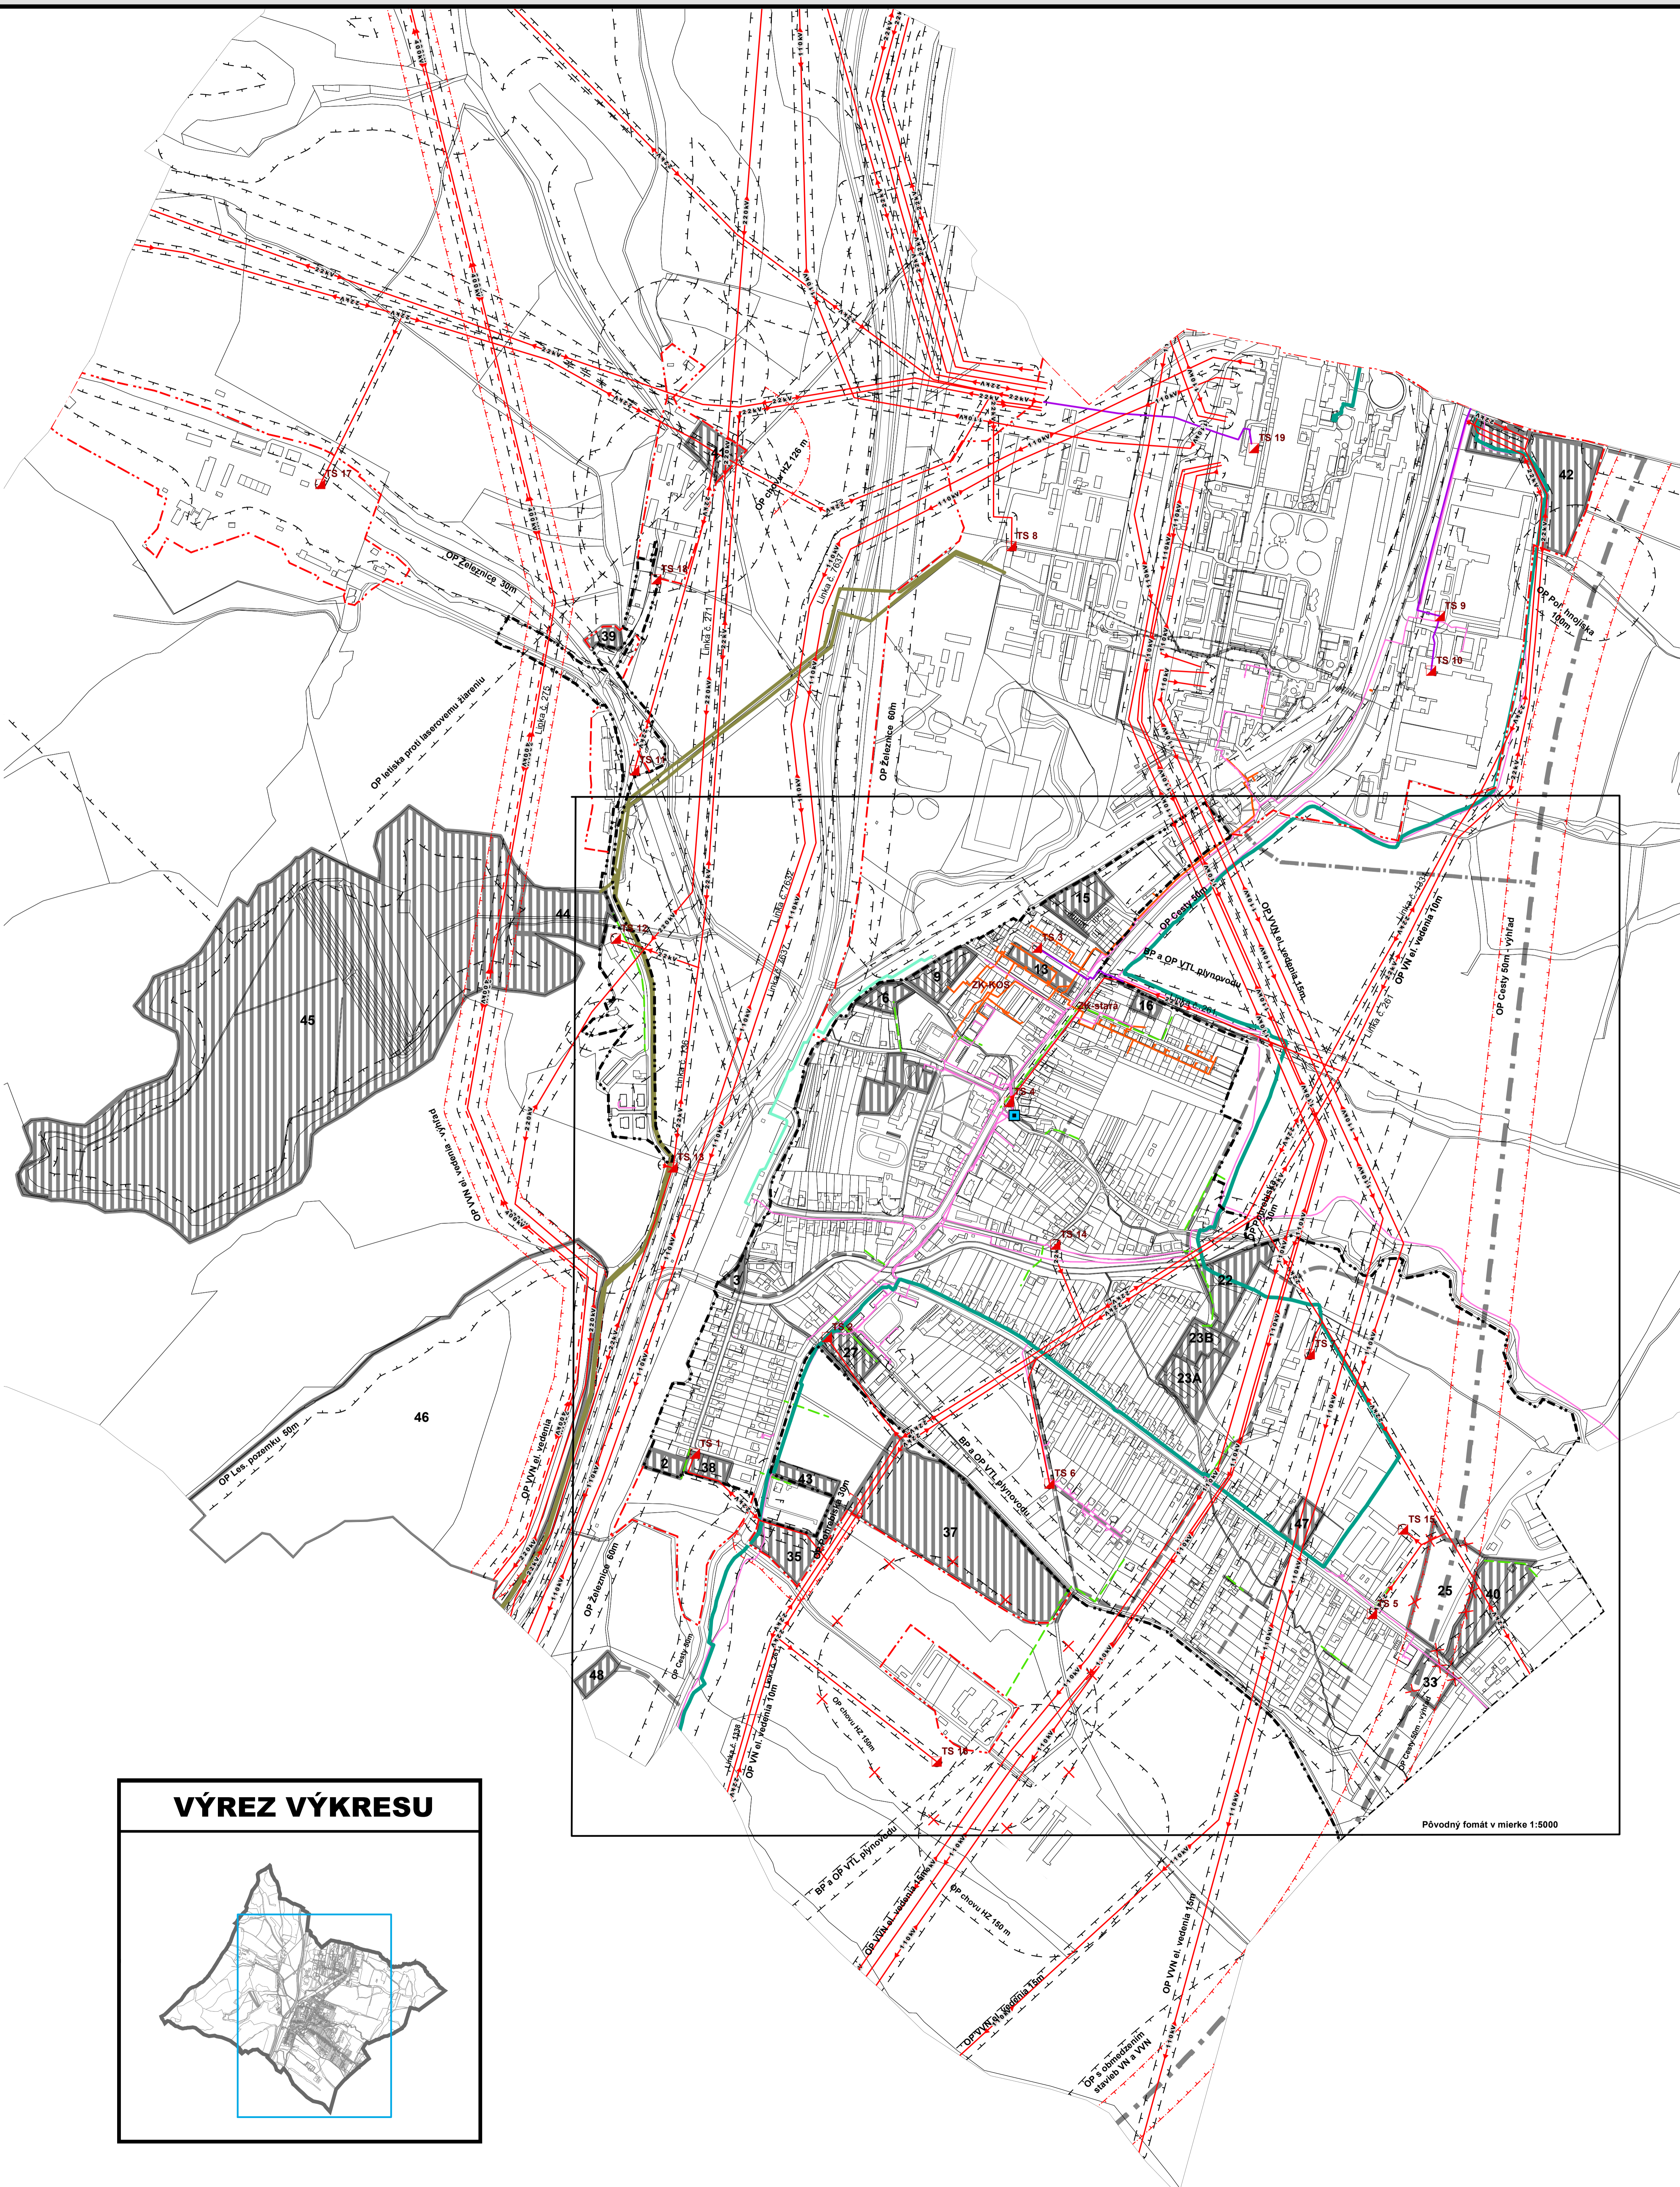

VÝREZ VÝKRESU

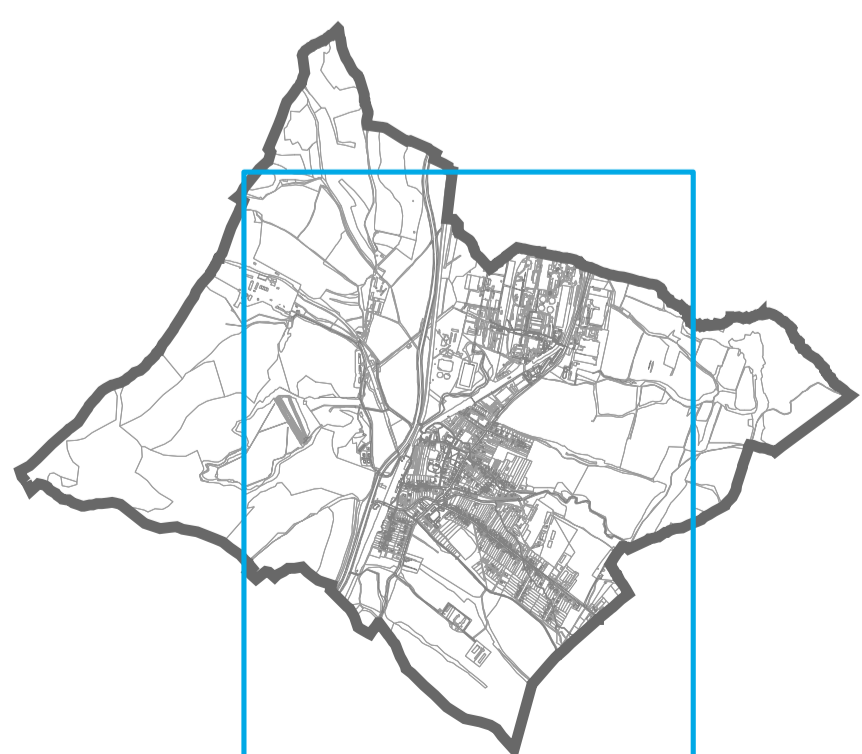

SADA č.	VÝKRES č.	MIERKA		
	6	1:5000		

HL. RIŠITEĽ: ING. ARCH. GABRIEL SZALAY
RIŠITEĽ: ING. ARCH. GABRIEL SZALAY
VYPRACOVAL: ING. IGOR KMET
ZÁKAZKA č.: 01/06/2020
ETAPA: NÁVRH
DÁTUM SPRAC.: 11/2020
DÁTUM EXPED.:
AGS
ATELIÉR

OBSTARÁVATEĽ: OBEC ZEMIANSKÉ KOSTOLANY
SPRACOVATEĽ: AGS ATELIER
ÚZEMNÝ PLÁN OBCE ZEMIANSKÉ KOSTOLANY
ZMENY A DOPLNKY č. 1 (AKTUALIZÁCIA 2020)
NÁVRH
OBSAH VÝKRESU: VEREJNÉ TECHNICKÉ VYBAVENIE - ENERGETIKA, INFORMAČNÉ SIETE
NALOŽKA - PRIEŠVIŤKA