


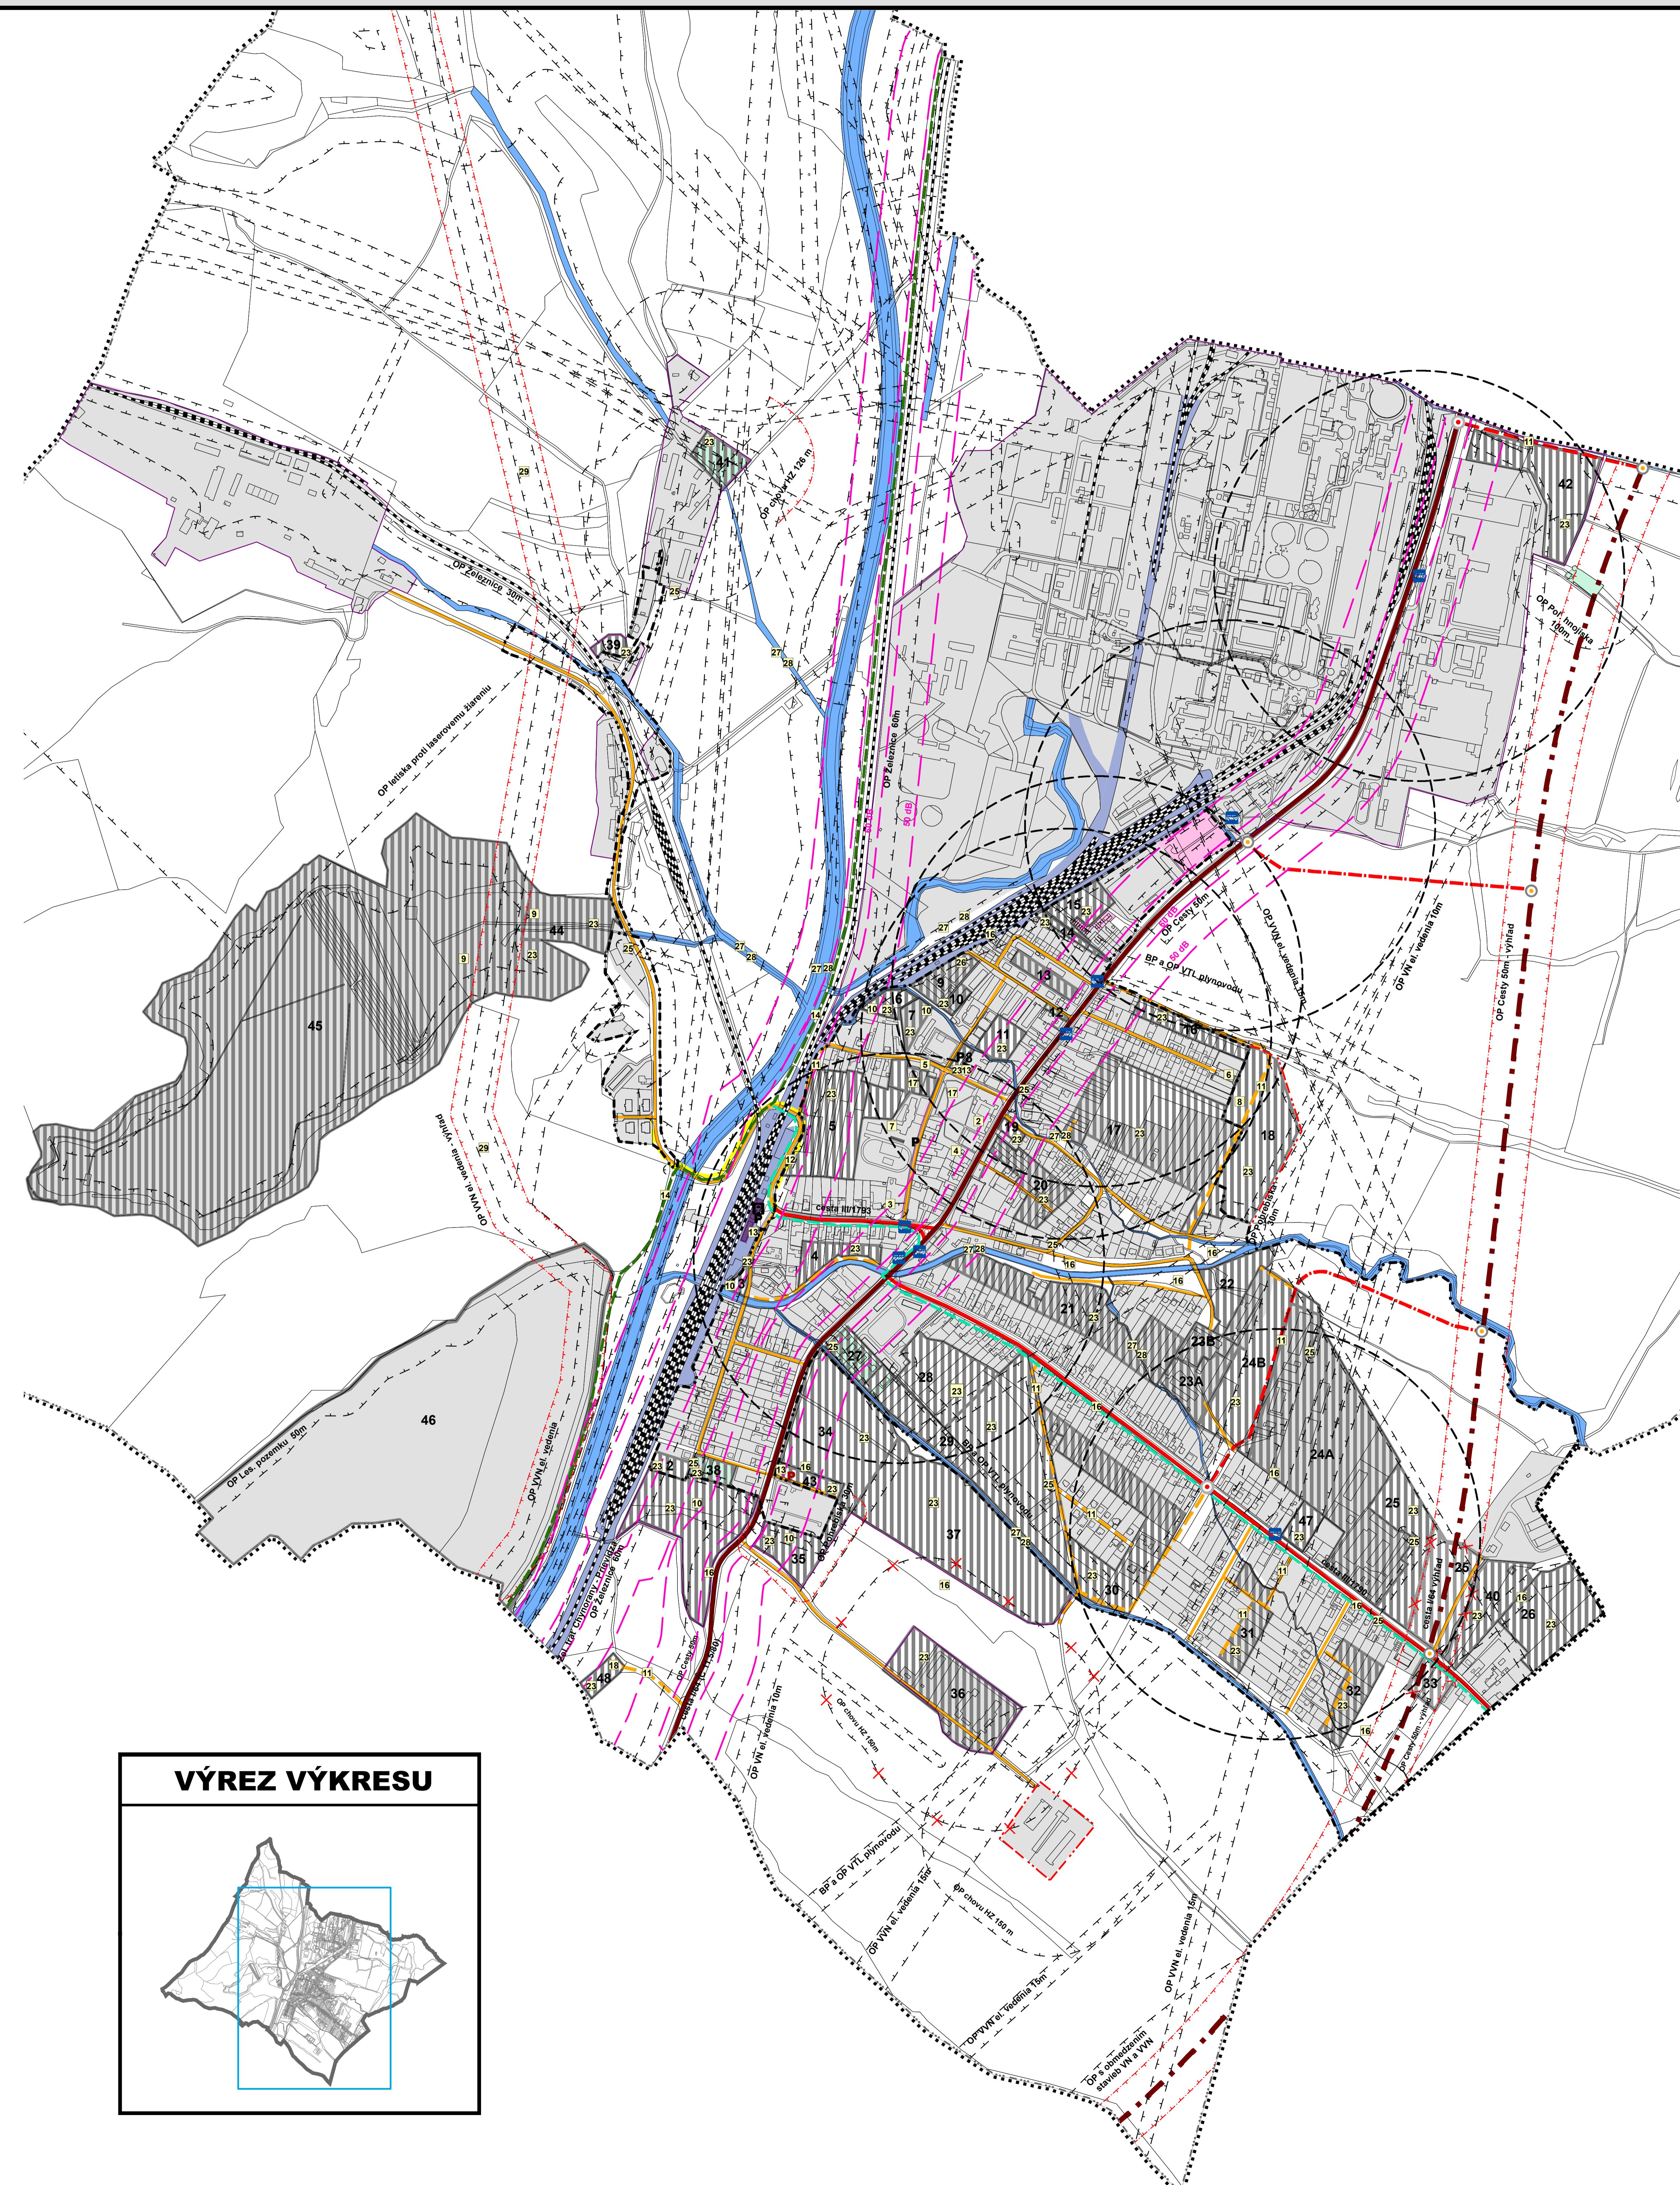

ÚZEMNÝ PLÁN OBCE ZEMIANSKE KOSTOL'ANY

ZMENY A DOPLNKY č. 1
(AKTUALIZÁCIA 2020)



LEGENDA

STAV	NÁVRH	VÝHĽAD	
.....			HRANICA RIEŠENÉHO ÚZEMIA
- - -			HRANICA KATASTRÁLNEHO ÚZEMIA OBCE
- - - -			HRANICA ZASTAVANÉHO ÚZEMIA OBCE
	1	1	OZNAČENIE FUNKČNO-PRIESTOROVÉHO BLOKU (ROZVOJOVEJ LOKALITY)
—			VODNÉ PLOCHY A TOKY
— —			OCHRANNÉ PÁSMO VŠETKÉHO DRUHU
— — —			ZASTAVANÉ PLOCHY
— — — —			PLOCHY ROZVOJOVÝCH LOKALÍT
— — — — —			PLOCHY ROZVOJOVÝCH LOKALÍT NA ZRUŠENIE
— — — — — —			ŽELEZNICA TRAŤ (CHYORNÝ - PREDVÍDA Č. 140)
— — — — — — —			ZASTÁVKA AUTOBUSU (PMD)
— — — — — — — —			OKRUK DOSTUPNOSTI K ZASTÁVKAM AUTOBUSU (400 m)
— — — — — — — — —			IZOFÓNA HLUKU 50 dB (A), 60 dB (A)
— — — — — — — — — —			PLOCHY ŽELEZNICKEJ DRÁHY
— — — — — — — — — — —			PLOCHA ŽELEZNICKEJ STANICE / OZNAČENIE
— — — — — — — — — — — —			VÝZNAMNÁ KRIZOVATKA
— — — — — — — — — — — — —			ZBERNÁ KOMUNIKÁCIA B1 (MZ 14/60 - 13,5/60) CESTA I/64
— — — — — — — — — — — — — —			ZBERNÁ A ZBERNO-OBSLUŽNÁ KOMUNIKÁCIA B3 (MZ 8,5/50, 8,0/50) CESTY III. TRYEDY
— — — — — — — — — — — — — — —			DÔLEŽITÉ OBSLUŽNÉ KOMUNIKÁCIE C2, C3, D1 (MO 8,0/50 A MO 7,5/30)
— — — — — — — — — — — — — — — —			DÔLEŽITÉ PEŠIE KOMUNIKÁCIE A PRIESTRANSTVÁ
— — — — — — — — — — — — — — — — —			CYKLISTICKÁ KOMUNIKÁCIA (REGIONÁLNA)
— — — — — — — — — — — — — — — — — —			CYKLOTRASA (REGIONÁLNA)
— — — — — — — — — — — — — — — — — — —			ODSTAVNÉ PLOCHY A PARKOVISKÁ
— — — — — — — — — — — — — — — — — — — —			VEREJNE ODSTAVNÉ PLOCHY A PARKOVISKÁ - OZNAČENIE
— —			JAVY NA ZRUŠENIE

PRÍPUSTNÉ HODNOTY HLUKU Z Dopravy (cesta I/64) vo vonkajšom prostredí v dB:


(príloha vyhl. č. 549/2007 Z.z.)

50/50/45 II. KATEGÓRIA (DEŇ/VEČER/NOC)


60/60/50 III. KATEGÓRIA (DEŇ/VEČER/NOC)

70/70/70 III. KATEGÓRIA (DEŇ/VEČER/NOC)

VÝREZ VÝKRESU

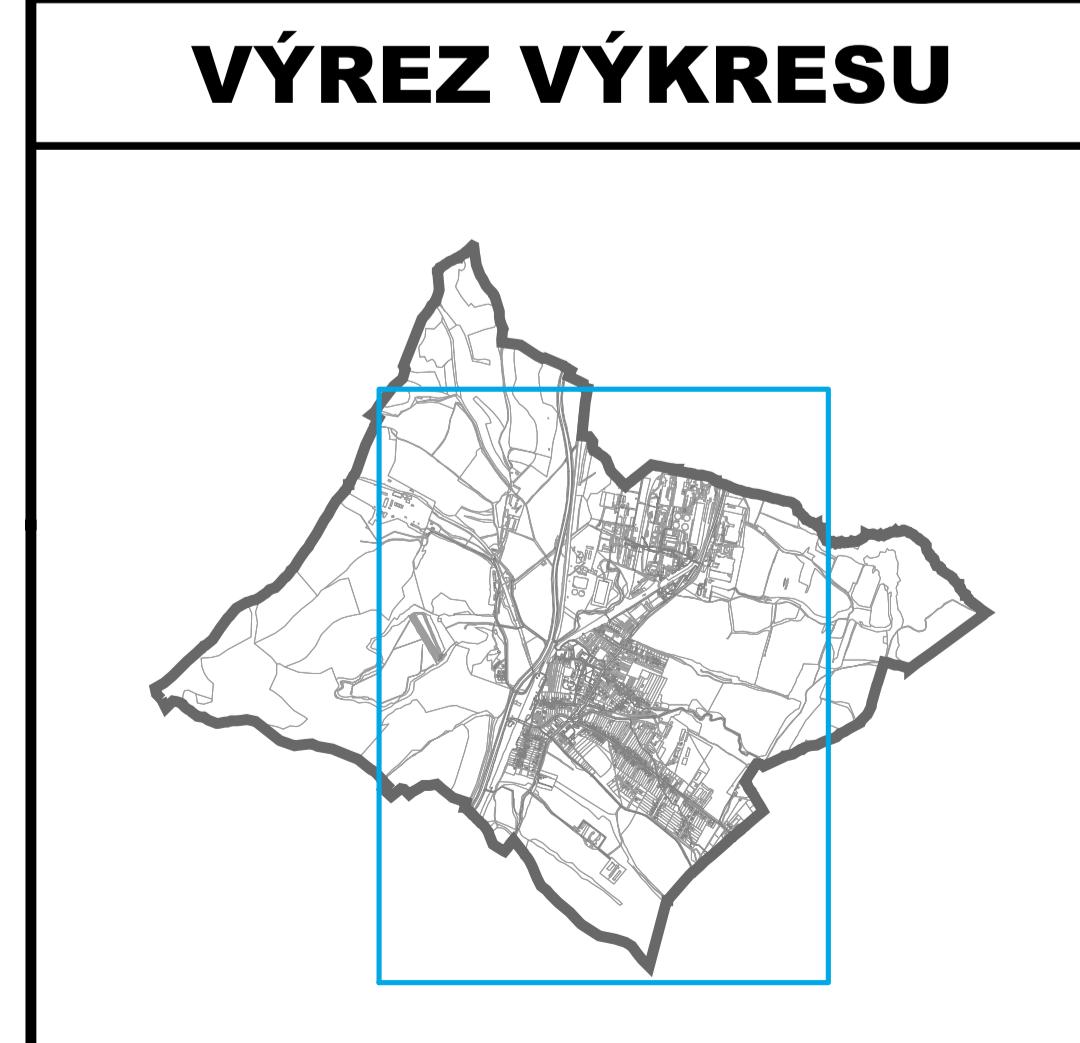

SADA č. VÝKRES č. MIERKA
3 1:5000

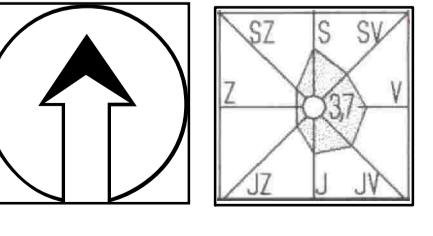

HL. RIEŠITEĽ: ING. ARCH. GABRIEL SZALAY
VYPRACOVAL: ING. MICHAL LOFFLER
VYPRACOVAL: ING. IGOR KMET

ZAKAŽKA č. 01/01/2020
ETAPY: NAVRH
DATUM SPRAC.: 11/2020
DATUM EXPED.: 11/2020

OBEC ZEMIANSKE KOSTOĽANY SPRACOVATEĽ: AGS ATELIER
ÚZEMNÝ PLÁN OBCE ZEMIANSKE KOSTOĽANY
ZMENY A DOPLNKY č. 1 (AKTUALIZÁCIA 2020)
NAVRH - ÚPLNÉ ZNEMIE VRÁTANE ZMEN A DOPLNKOV č. 1
OBSAH VÝKRESU: VEREJNE DOPRAVNÉ VYBAVENIE

